
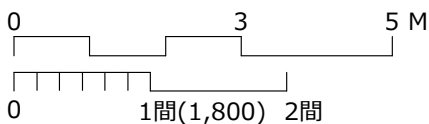


搬入口シャッター
 W=3,970
 H=3,000
 地上高=830

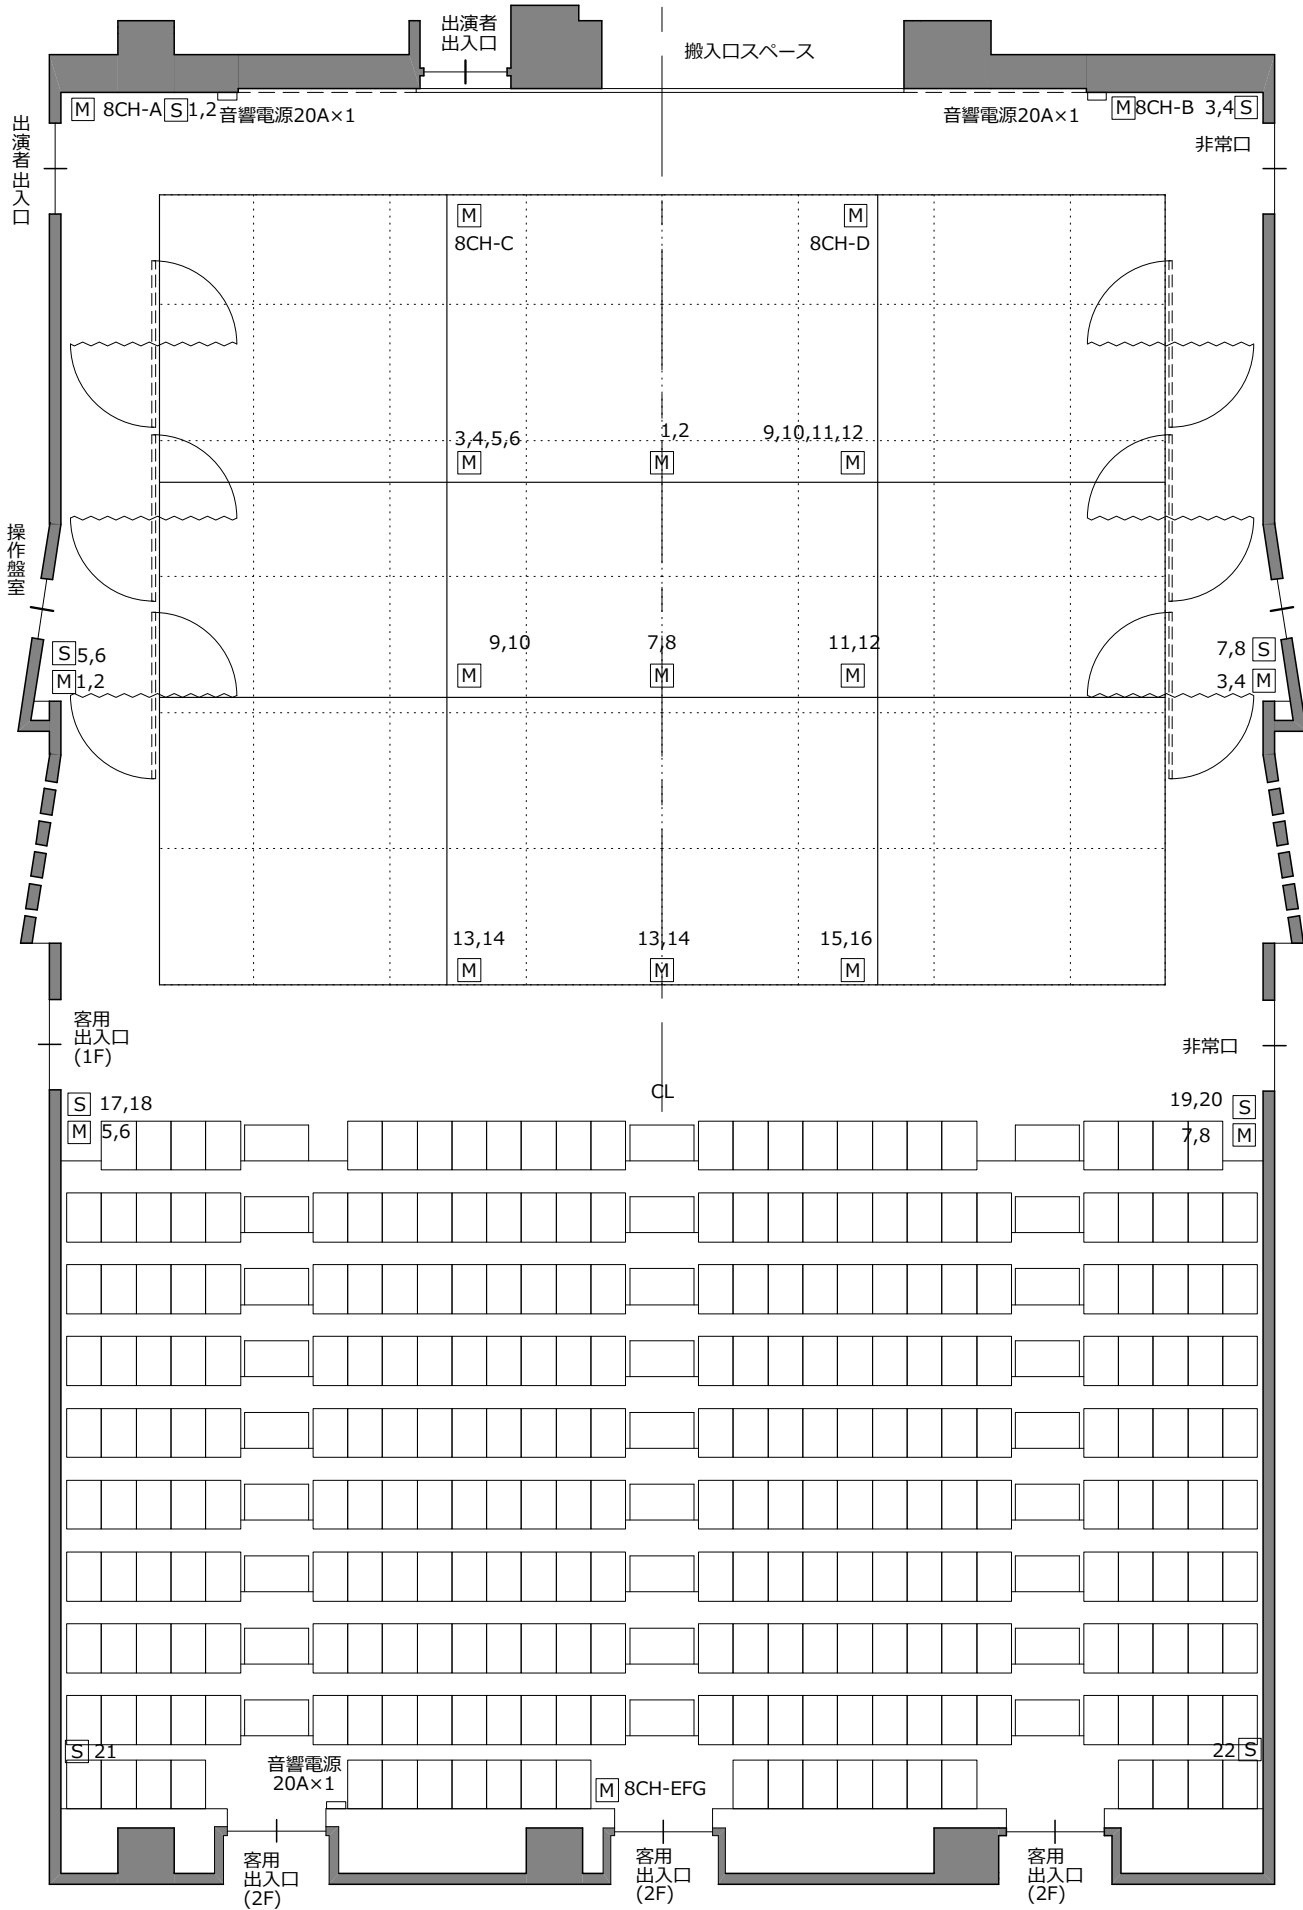

くにたち市民芸術小ホール
 音響回路図(ステージ・客席)
 縮尺1/100