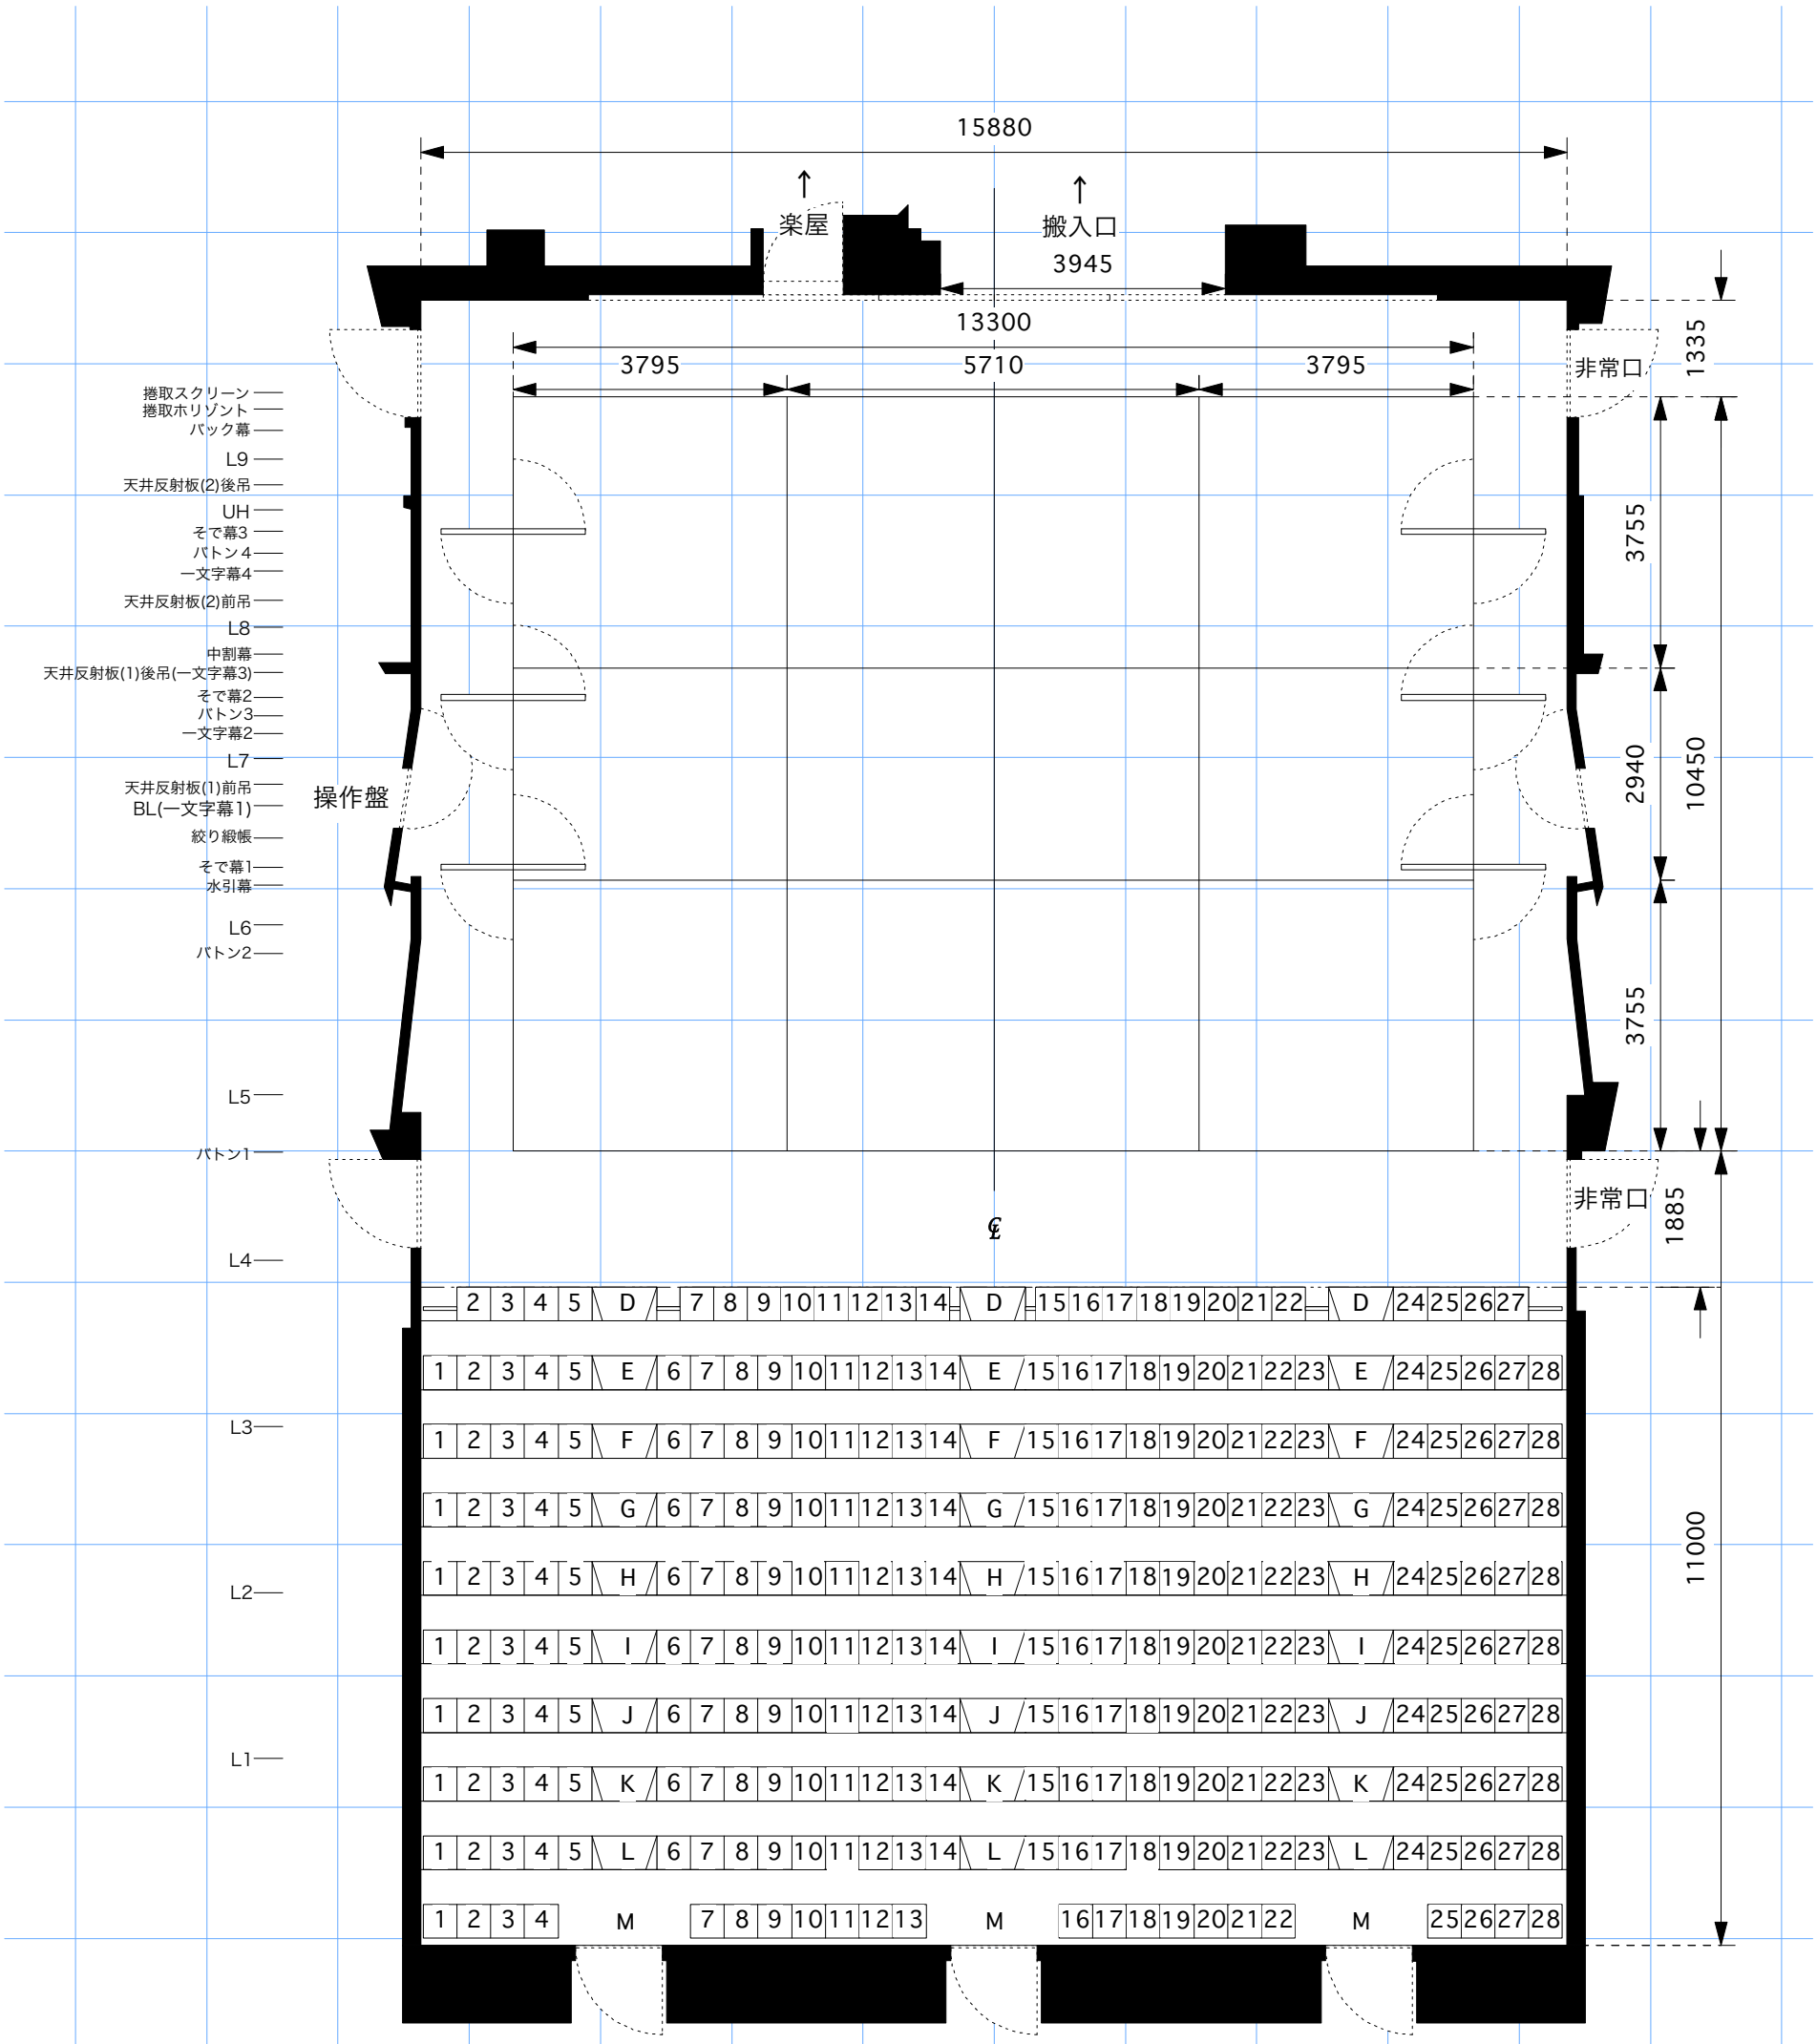

くにたち市民芸術小ホール 舞台平面図(客席270席)	縮尺 1:100	公演名	公演日時	